

## LEGENDA

### A-B

VIA D'ACQUA  
TRATTO TRENNO-BOSCOINCITTA'-PARCO DELLE CAVE

VARIANTE DI TRACCIATO PROPOSTA  
LUNGHEZZA TOTALE 4237 m.

NUOVO TRACCIATO  
1122 m.

RIUTILIZZO ALVEO DI FONTANILE  
1478 m.

TOBINATURA ESISTENTE DA ADEGUARE  
777 m.

CANALE ESISTENTE IDONEO  
860 m.



SNODI

### ADEGUAMENTI RETE IRRIGUA

#### COLO ACQUE FONDI SUPERIORI

ESISTENTE  
1100 m.

DA REALIZZARE  
184 m.




SOPPRESSONE SCARICHI IN FOGNATURA

RIPRISTINO TRACCIATI AGRICOLI  
350 m.

RETE IRRIGUA ESISTENTE

CANALE EXPO

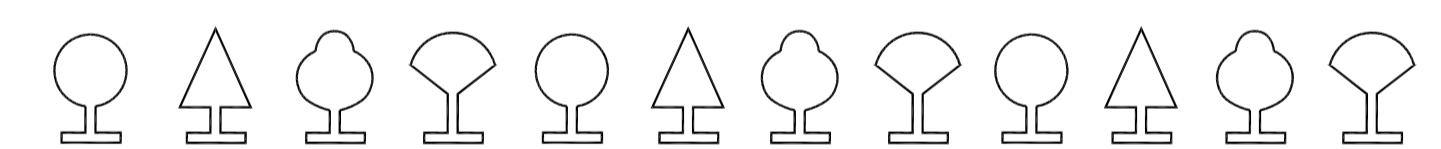


CENTRO PER LA FORESTAZIONE URBANA  
ITALIA NOSTRA ONLUS

Expo 2015 - Via d'acqua

TAV.03 Proposta di variante  
Quote e pendenze

n.rif. 50.099  
scala 1:5.000  
marzo 2013

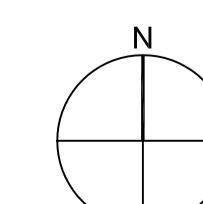

0 50 100 200 300 400 500 600 m